


## ロビイ階

ガーデンコート・ガーデンタワー 6階 / ザ・メイン 2階

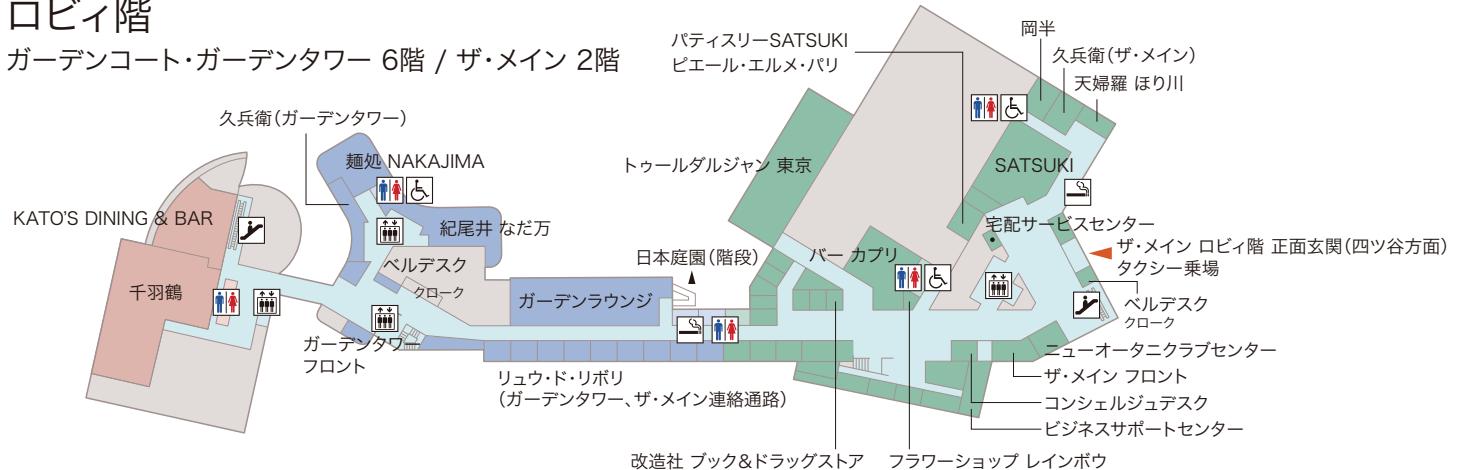


## 宴会場階

ガーデンコート・ガーデンタワー 5階 / ザ・メイン 1階




## ザ・メイン アーケード階 (地下1階)

ザ・メイン ショッピングアーケード

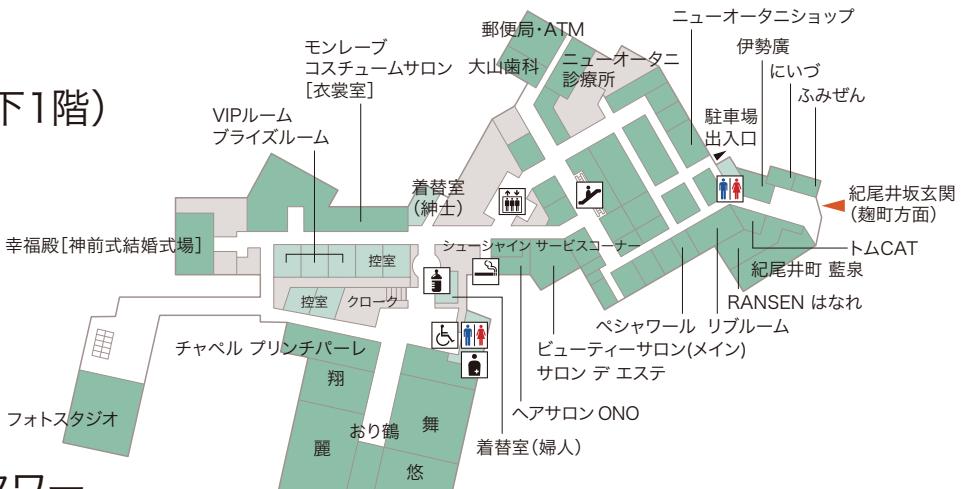

## ガーデンコート / ガーデンタワー

ファッショングラザ・サンローゼ赤坂

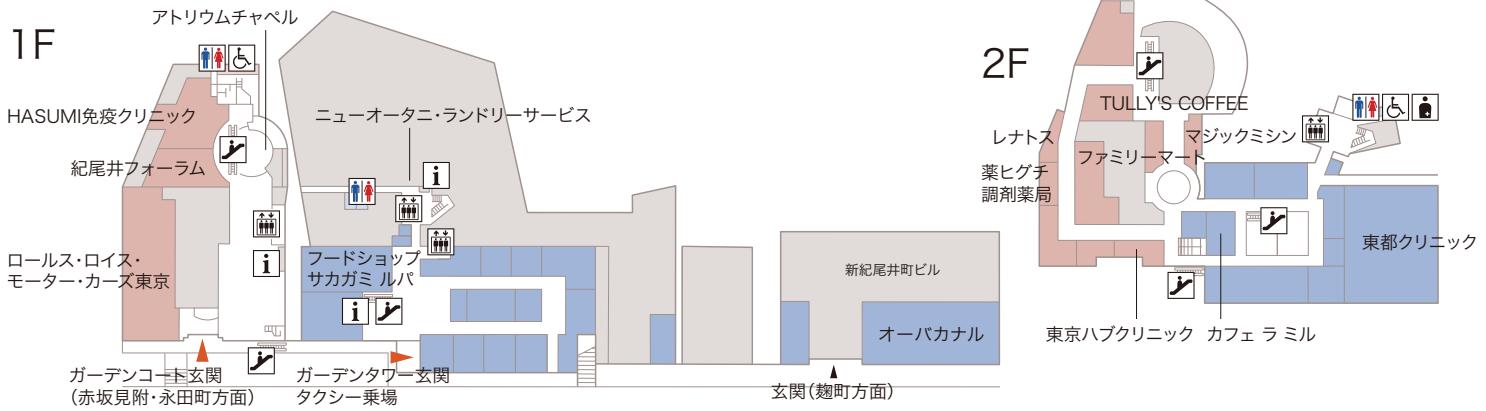

※3棟はロビイ階と宴会場階の連絡通路で繋がっております

インフォメーション  
 バリアフリートイレ  
 授乳室  
 オストメイト  
 介助用ベッド  
 エレベーター  
 エスカレーター  
 喫煙所